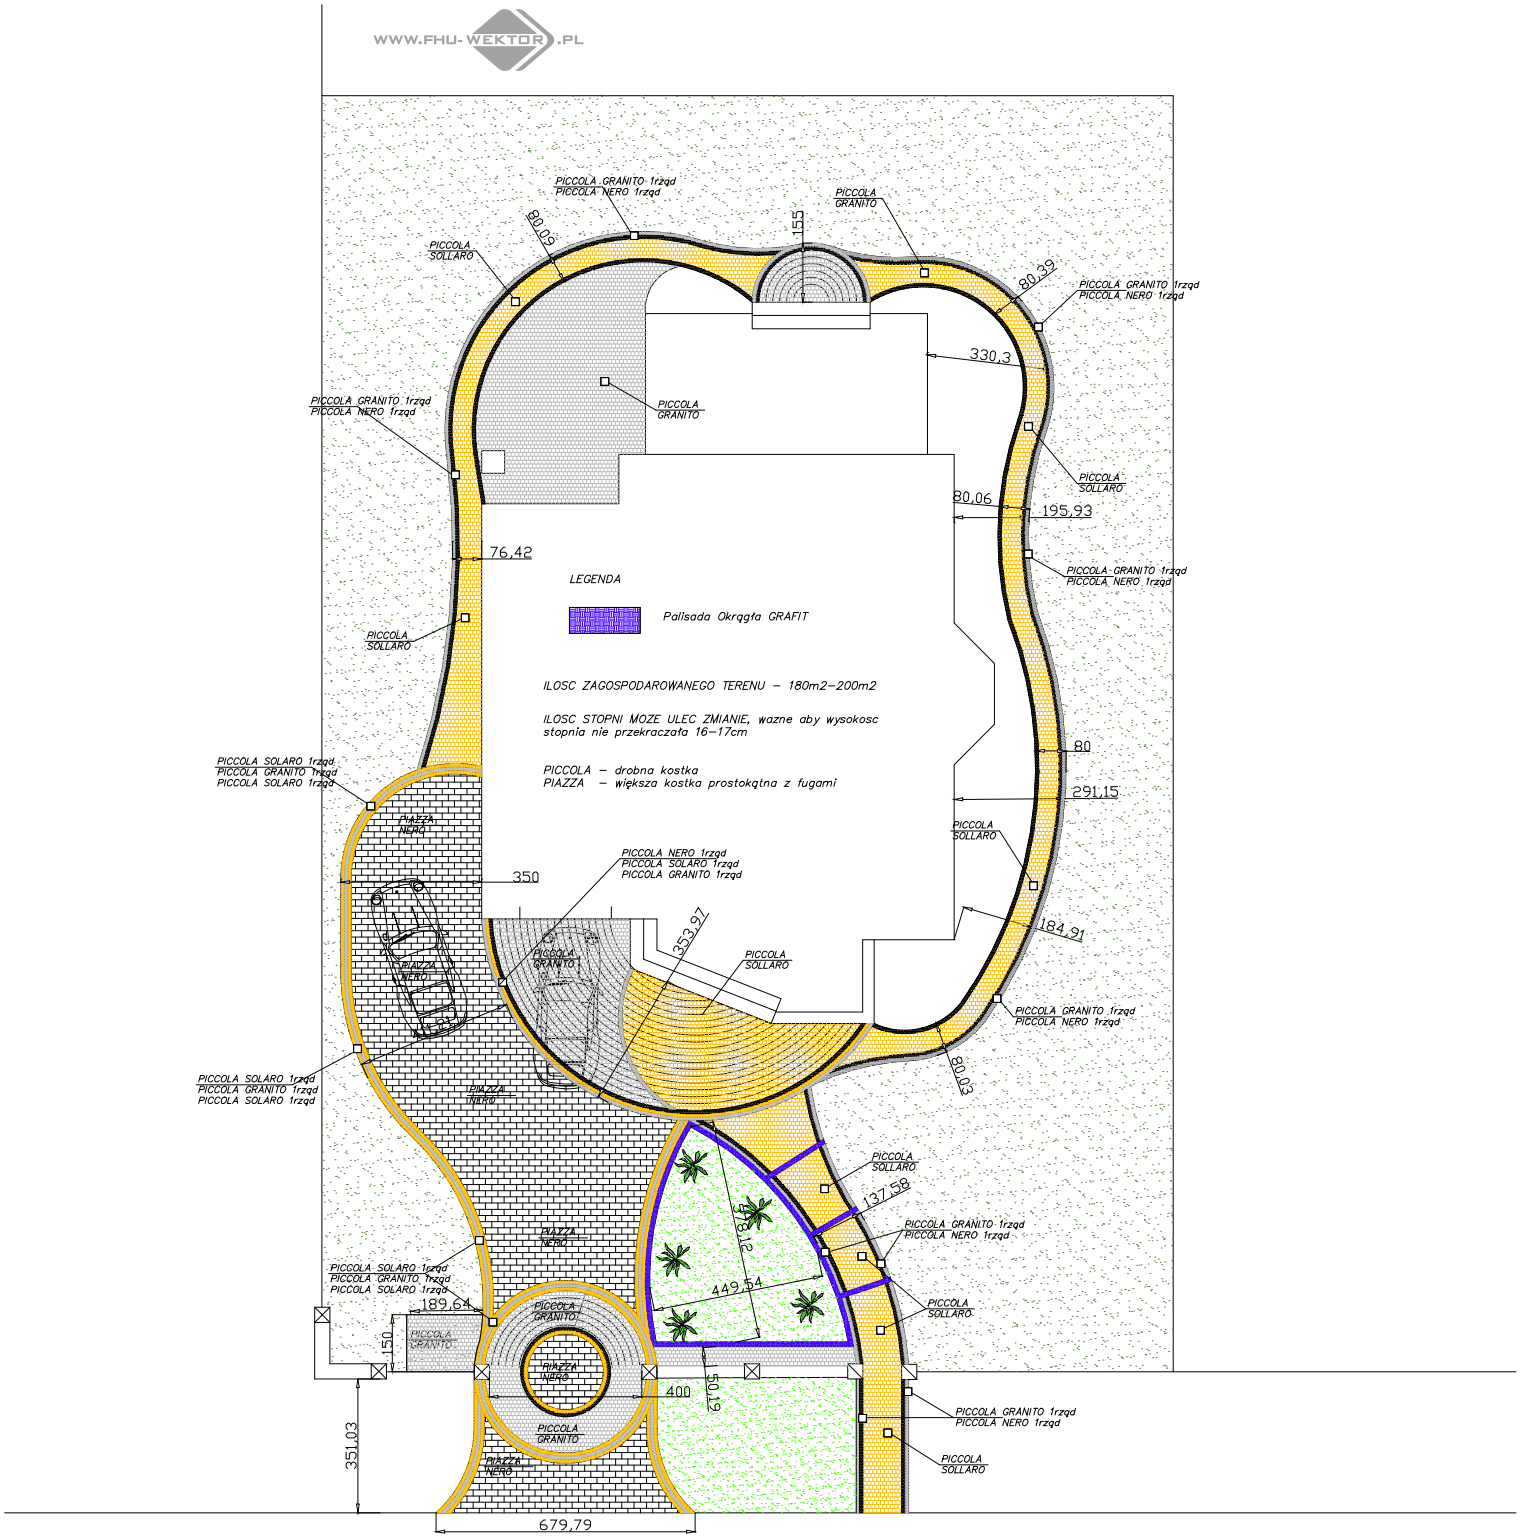
WWW.FHU-WEKTOR.PL
PICCOLA GRANITO 1rzad
PICCOLA NERO 1rzad
PICCOLA GRANITO
PICCOLA SOLLARO
80,09
155
80,39
330,3
80,06
195,93
76,42
LEGENDA
Palisada Okrągła GRAFIT
ILOSC ZAGOSPODAROWANEGO TERENU – 180m2–200m2
ILOSC STOPNI MOZE ULEC ZMIANIE, wazne aby wysokosc stopnia nie przekraczała 16–17cm
PICCOLA – drobna kostka
PIAZZA – większa kostka prostokątna z fugami
80
291,15
184,91
80,03
PICCOLA SOLARO 1rzad
PICCOLA GRANITO 1rzad
PICCOLA SOLARO 1rzad
PIAZZA NERO
350
PICCOLA NERO 1rzad
PICCOLA SOLARO 1rzad
PICCOLA GRANITO 1rzad
353,97
137,58
449,54
189,64
150
400
150,19
351,03
679,79